


De tuinontwerper, Buitenleven 2019/1

Legenda

1. Gazon
2. Ineke's kantoor met tuinzicht
3. Amerikaanse tulpenboom *Liriodendron tulipifera* 'Aureomarginatum'
4. Magnolia (*Magnolia soulangeana*)
5. Pruikenboom (*Cotinus coggygria*), een groene variëteit
6. Grindterras
7. Klinkerterras
8. Eeterras met banen van hergebruikte betontegels en gebakken klinkers
9. Zonnige bloemenborder met flox (*Phlox*), bosrank *Clematis xjoubiniana*, *Aster lateriflorus* 'Horizontalis' en verschillende grassen zoals vingergras (*Panicum*) en prachtriet (*Miscanthus*)
10. Schaduwborder met duizendknoop (*Persicaria*), Kaukasische vergeet-mijniet (*Brunnera*), monnikskap (*Aconitum*), toorts *Verbascum chaixii* 'Album' en varens
11. Onder de rozenboog met miniklimroos *Rosa* 'Lenalbi' (ook wel 'Guirlande d'Amour') loopt het pad van oude klinkers in dikformaat
12. Het terras voor het kantoor van dikke, oude, hergebruikte betontegels
13. Geelblauwe border met ooievaarsbek *Geranium* 'Gerwat' PBR (ook wel 'Rozanne'), brandkruid (*Phlomis russeliana*), zonnebloem *Helianthus* 'Lemon Queen', kattenkruid *Nepeta xfaassenii* 'Walker's Low', ijzerhard

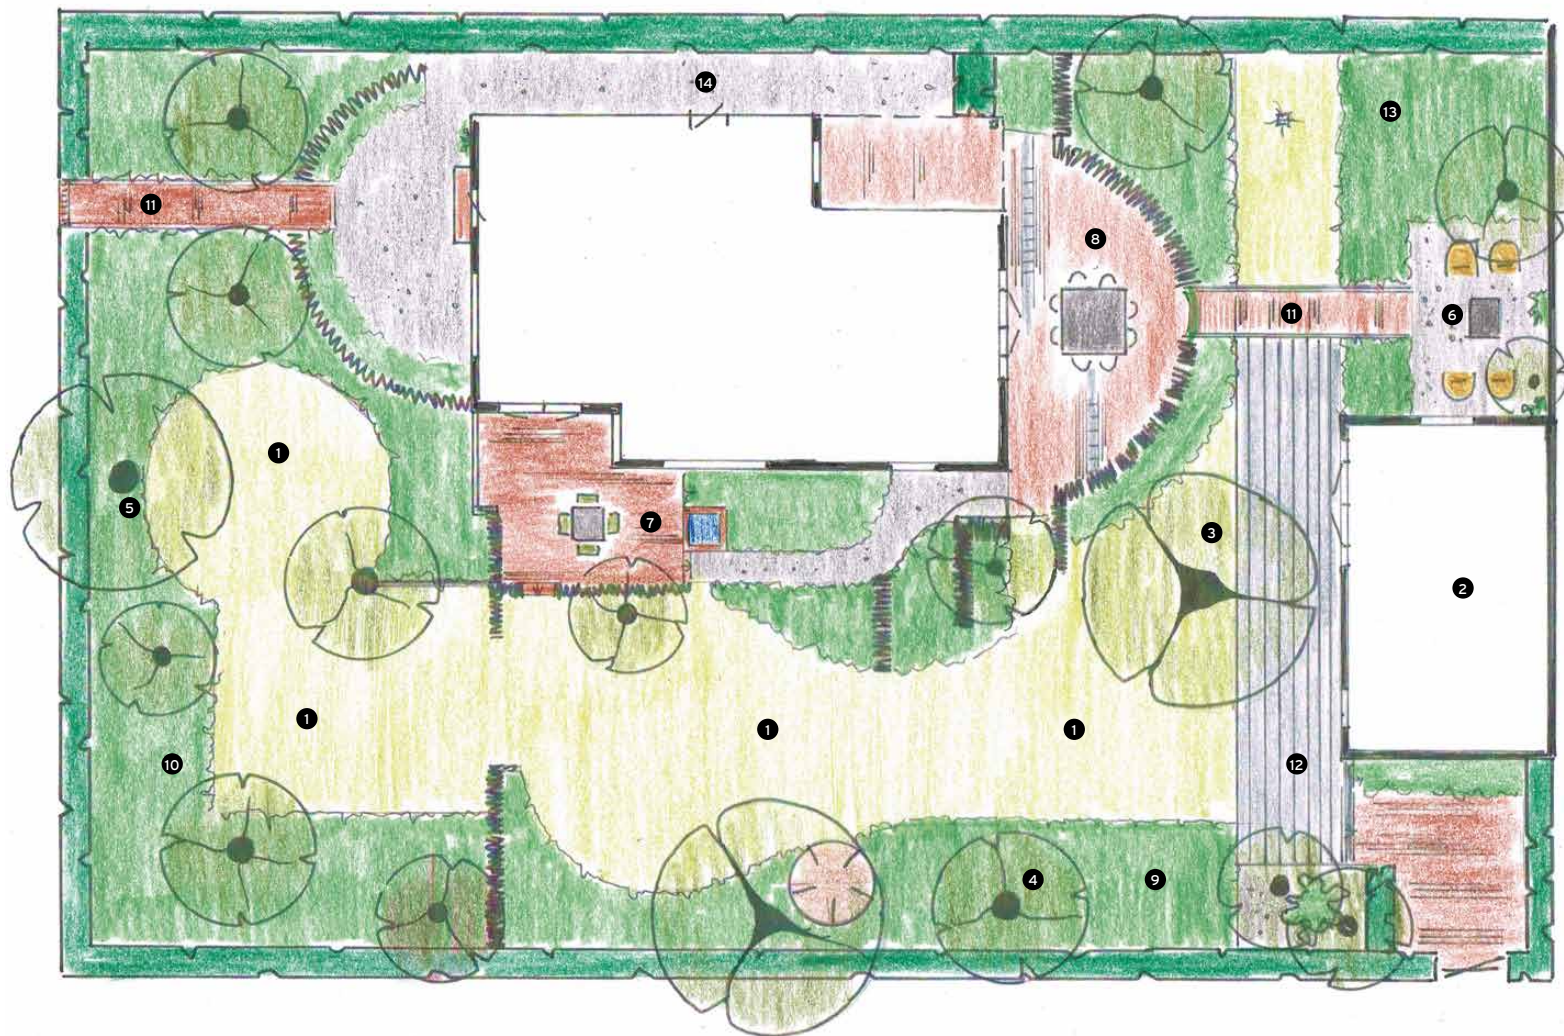

14. De entree van riviergrind wordt omsloten door een ronde haagbeuk (*Fagus sylvatica*)

Ontwerper: Ineke Brunekreeft

Waar: Elst (GL)

Grondsoort: klei, verbeterd met compost en zand

Ligging: rondom vrijstaande woning

Afmetingen: 36x25 m (incl. woning)